
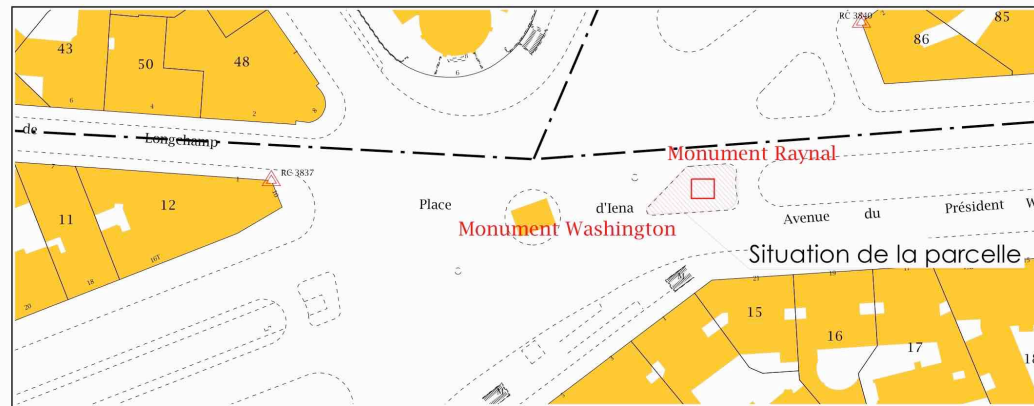


Monument Hommage à L'abbé Raynal

Avenue Du président Wilson, Paris 75016

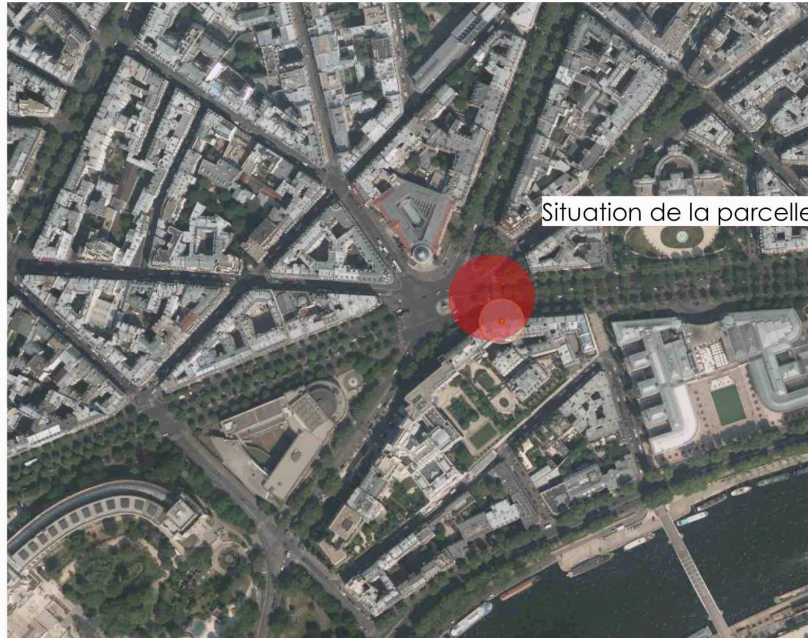

PHASE
PC
MAITRISE D'OUVRAGE
Société d'Etude Guillaume-Thomas Raynal


VUE
Situation

ECHELLE
DATE
24/01/2016

N

Monument Hommage à L'abbé Raynal

Avenue Du président Wilson, Paris 75016

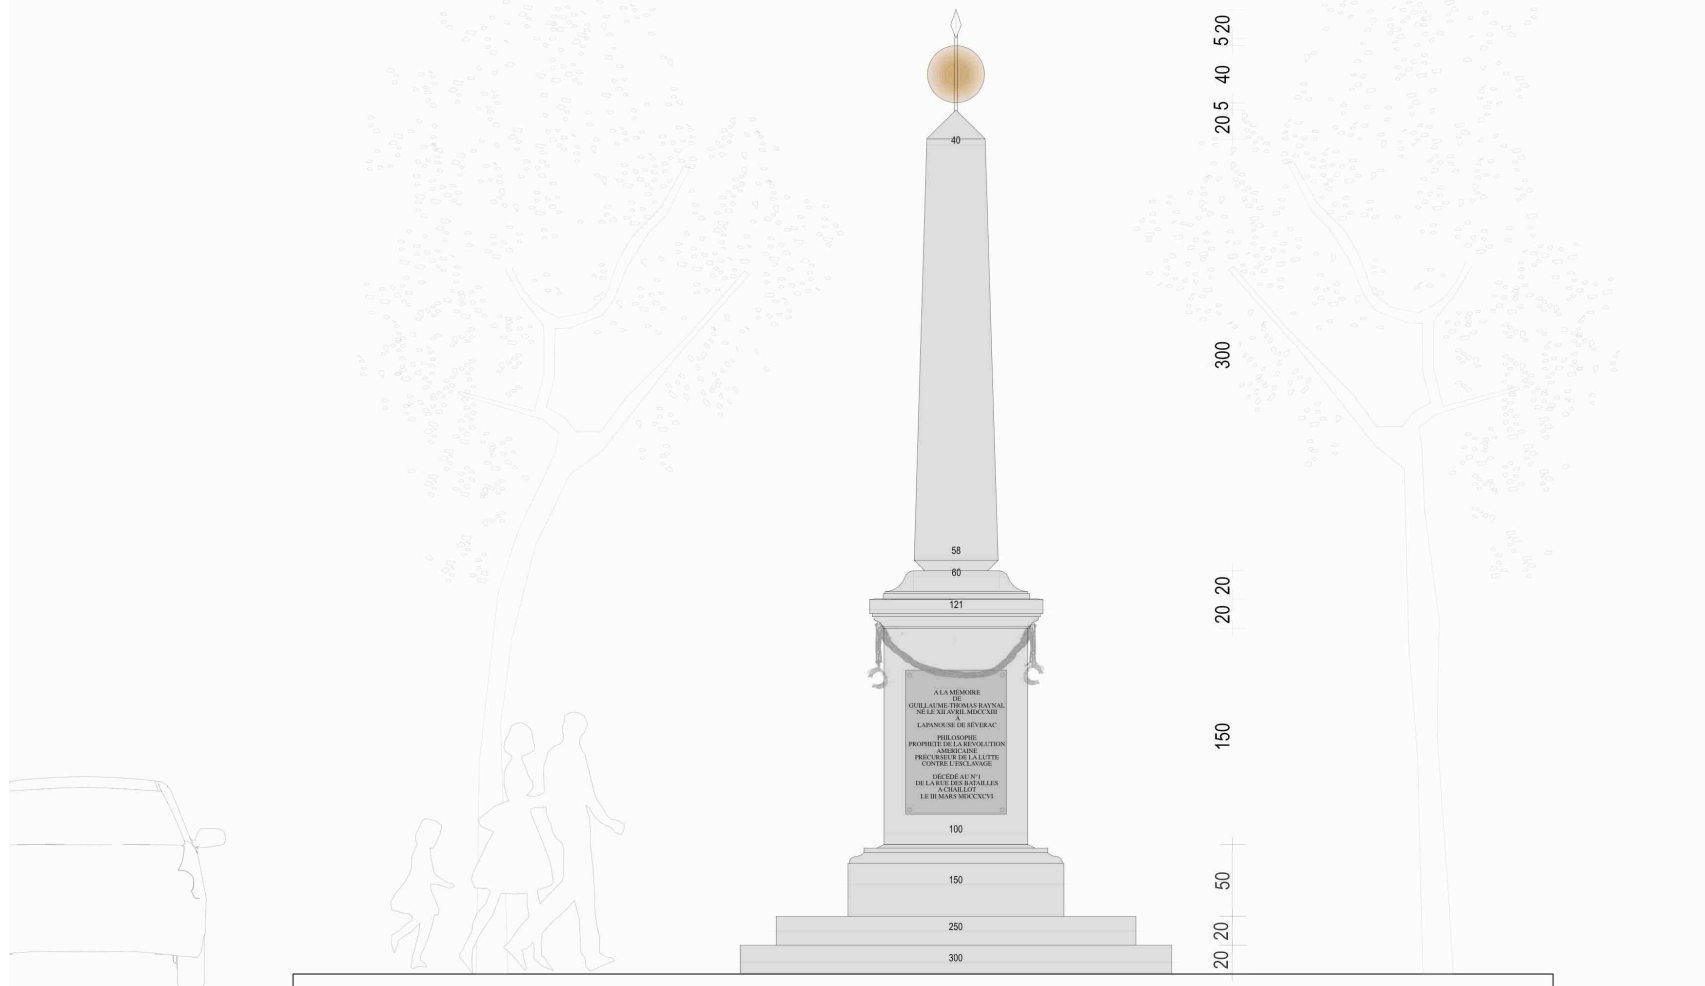

FACE 1

PHASE
PC

VUE
Face 1

ECHELLE
1:20


DATE
24/01/2016

MAITRISE D'OUVRAGE
Société d'Etude Guillaume-Thomas Raynal

N

Monument Hommage à L'abbé Raynal

Avenue Du président Wilson, Paris 75016

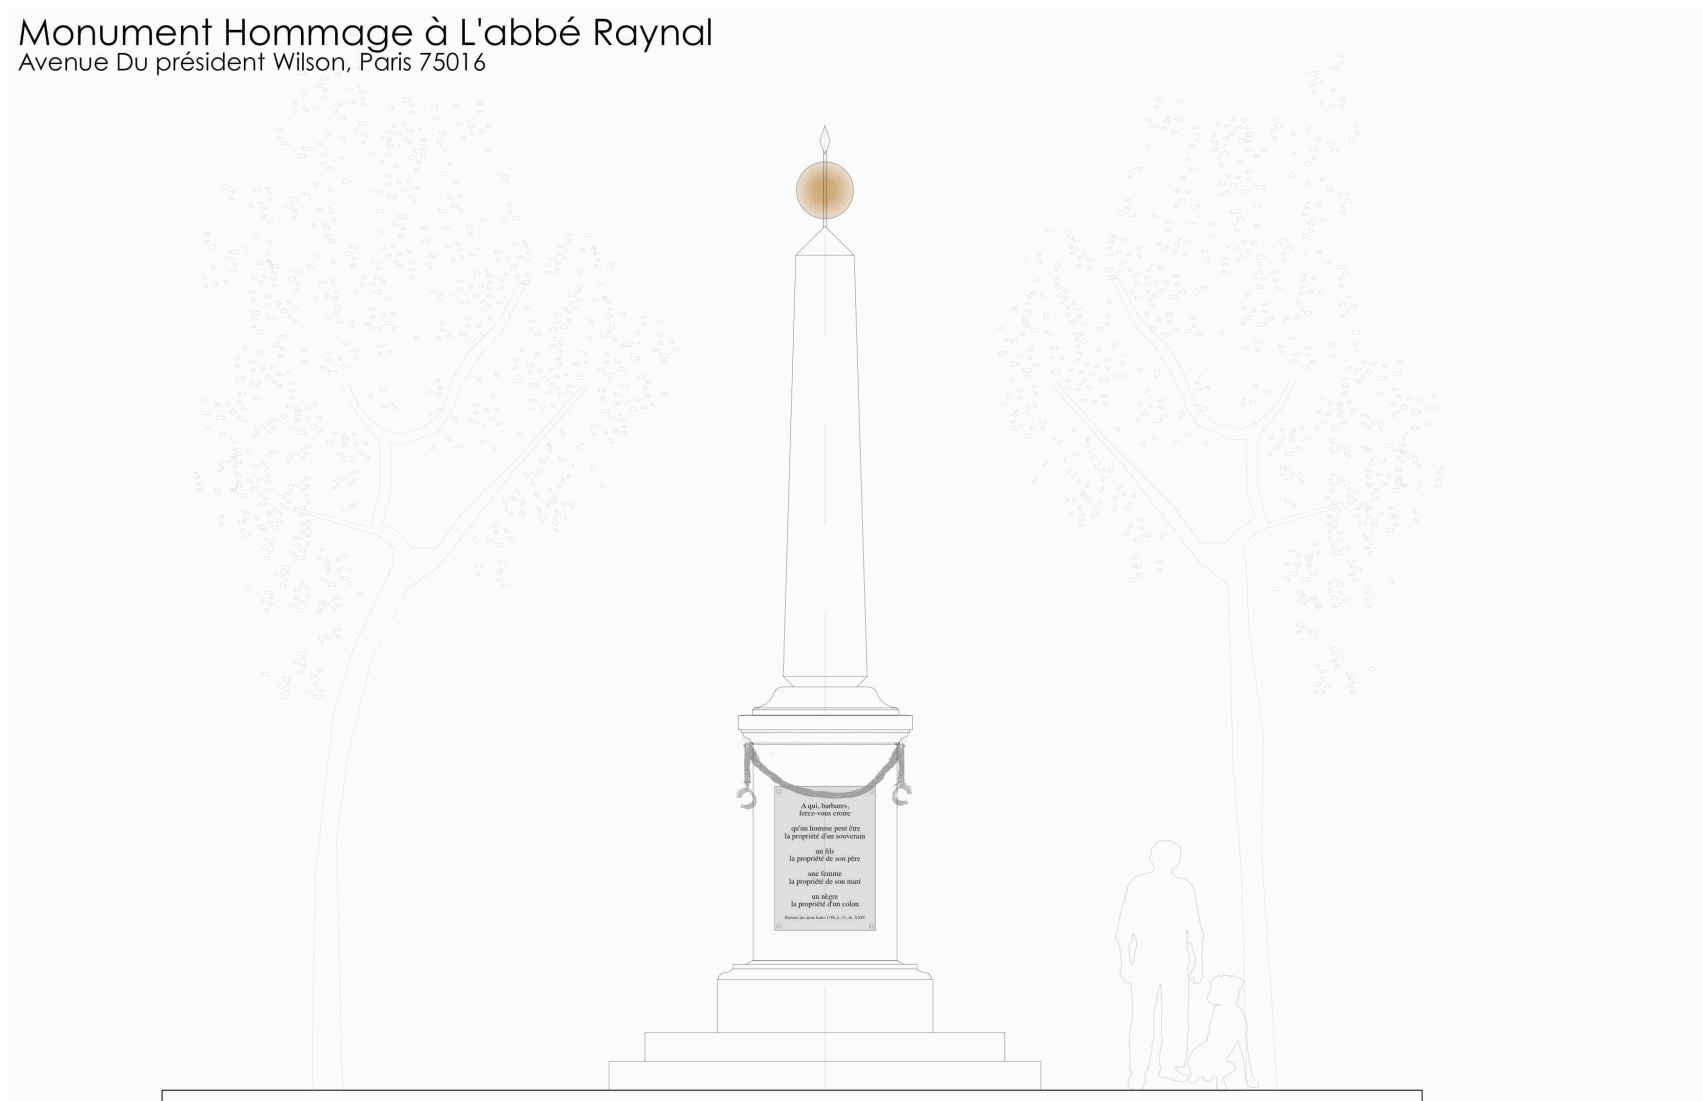

FACE 2

PHASE
PC

VUE
Face 2

ECHELLE
1:20

DATE
24/01/2016

MAITRISE D'OUVRAGE
Société d'Etude Guillaume-Thomas Raynal

N

Monument Hommage à L'abbé Raynal

Avenue Du président Wilson, Paris 75016



FACE 3

PHASE

PC

VUE

Face 3

ECHELLE

1:20

DATE

24/01/2016


MAITRISE D'OUVRAGE

Société d'Etude Guillaume-Thomas Raynal

N

Monument Hommage à L'abbé Raynal

Avenue Du président Wilson, Paris 75016

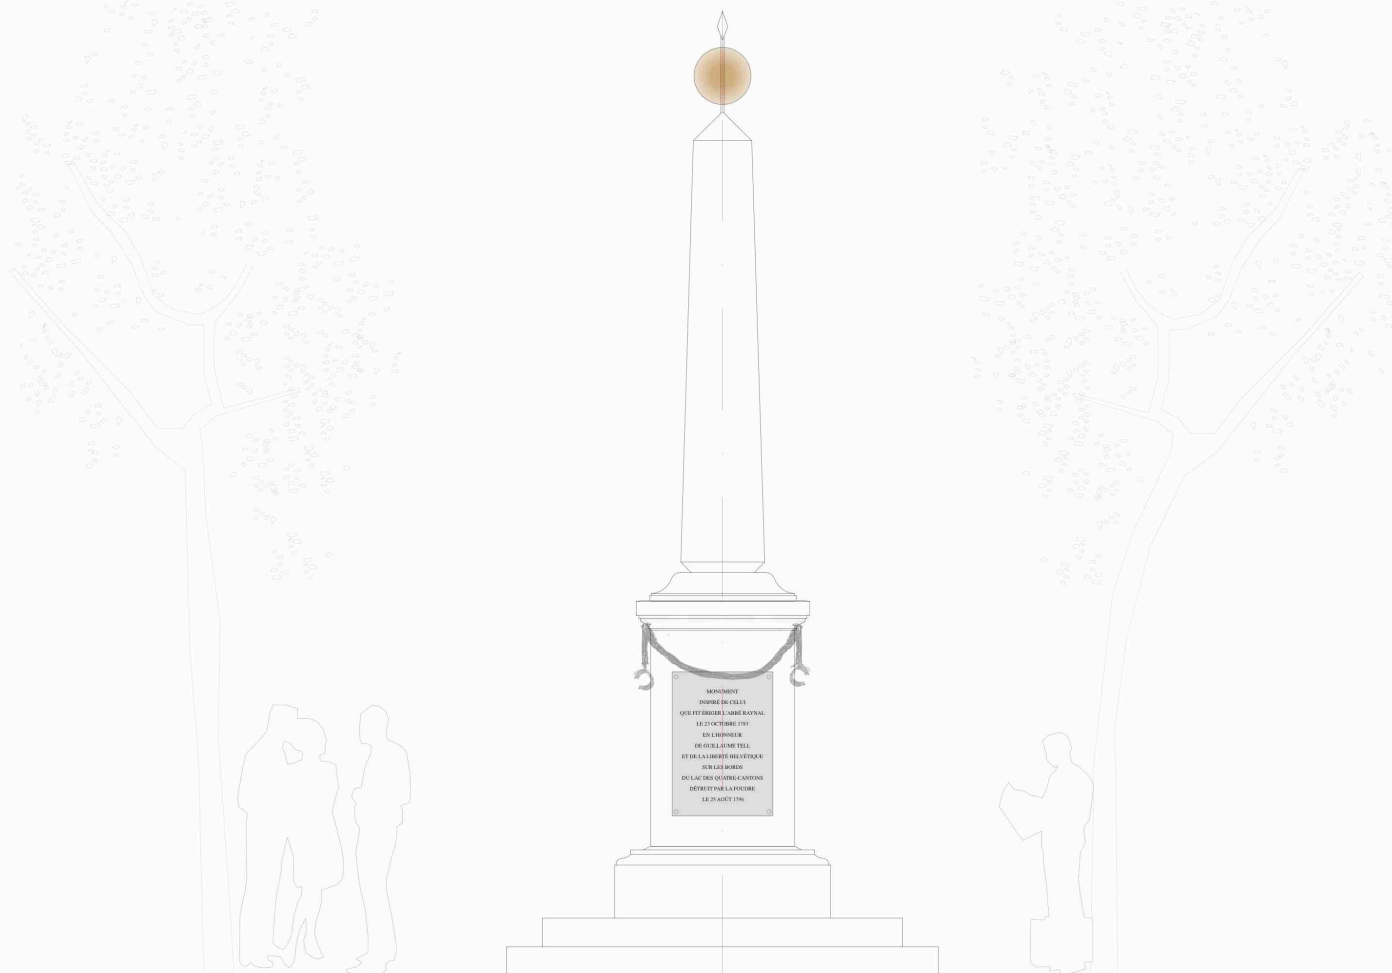

FACE 4

PHASE
PC

VUE
Face 4

ECHELLE
1:20

DATE
24/01/2016

MAITRISE D'OUVRAGE
Société d'Etude Guillaume-Thomas Raynal

N

Monument Hommage à L'abbé Raynal

Avenue Du président Wilson, Paris 75016



PHASE
PC

VUE
Intégration

ECHELLE
1:50

DATE
24/01/2016

MAITRISE D'OUVRAGE
Société d'Etude Guillaume-Thomas Raynal

N